


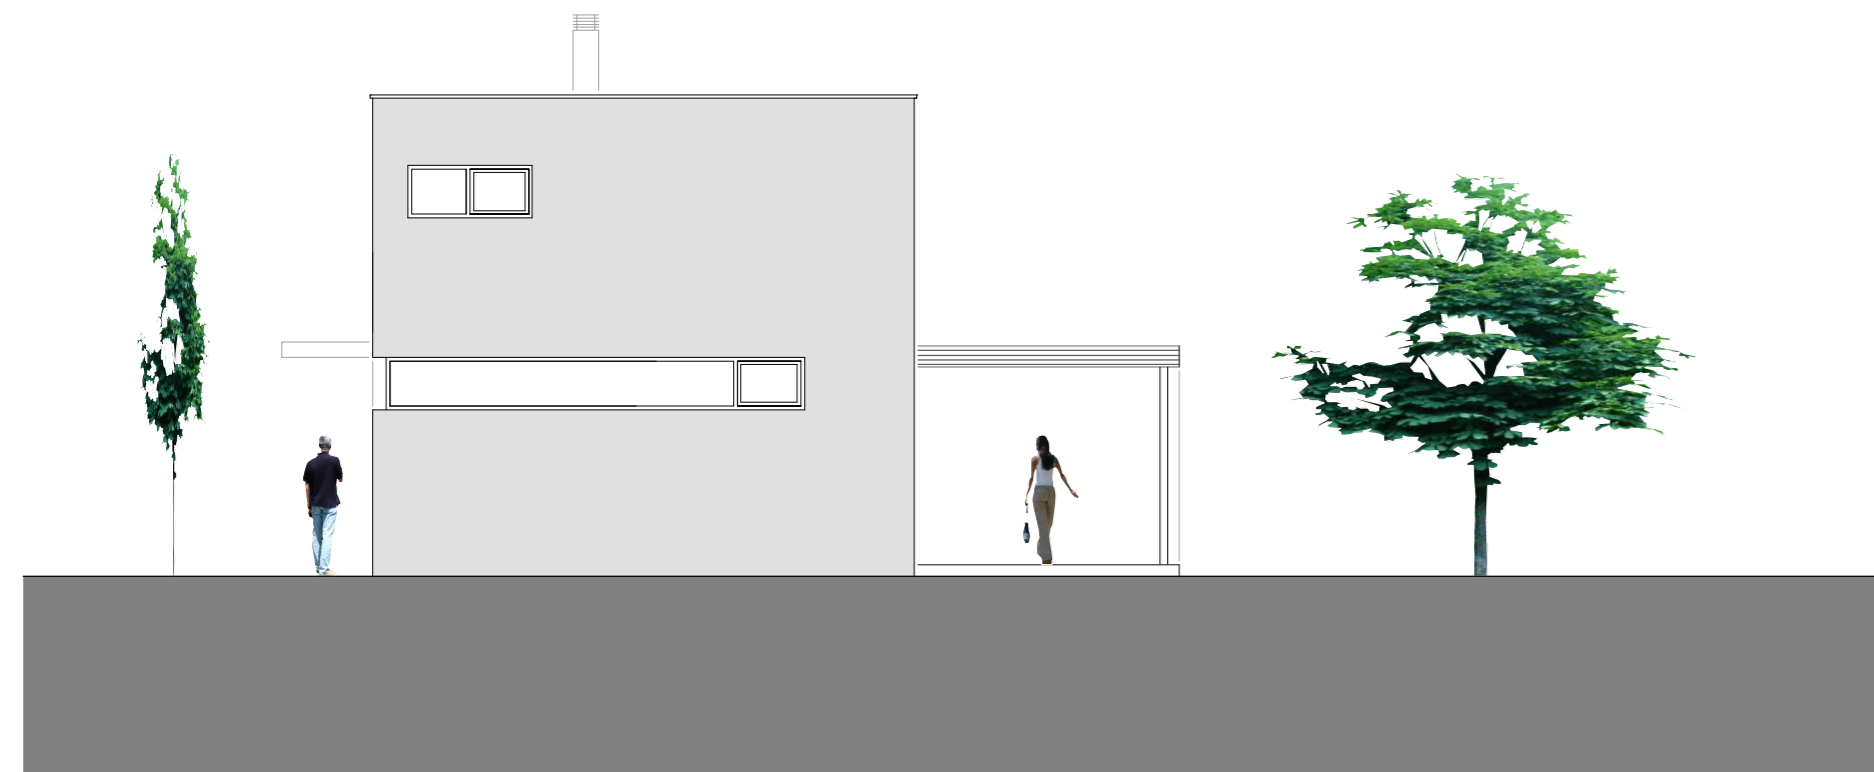


ANSICHT OSTEN M1:100




ANSICHT SÜDEN M1:100




ANSICHT WESTEN M1:100

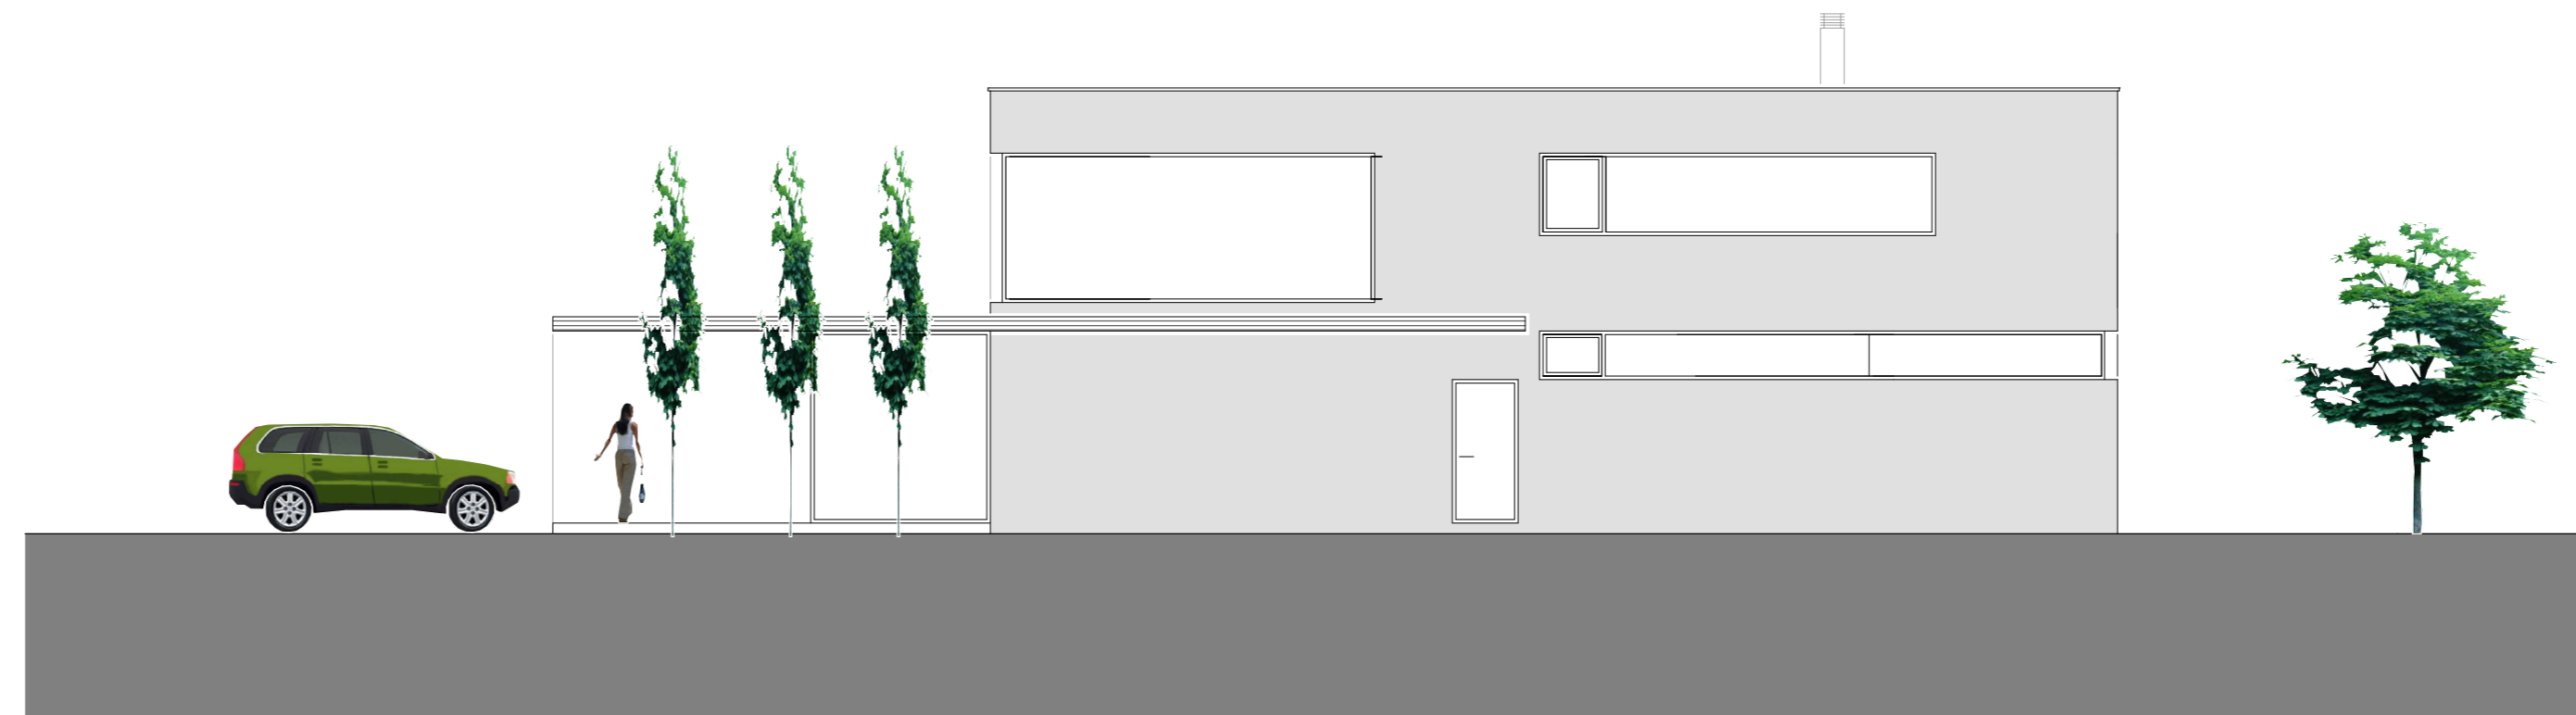


ANSICHT NORDEN M1:100

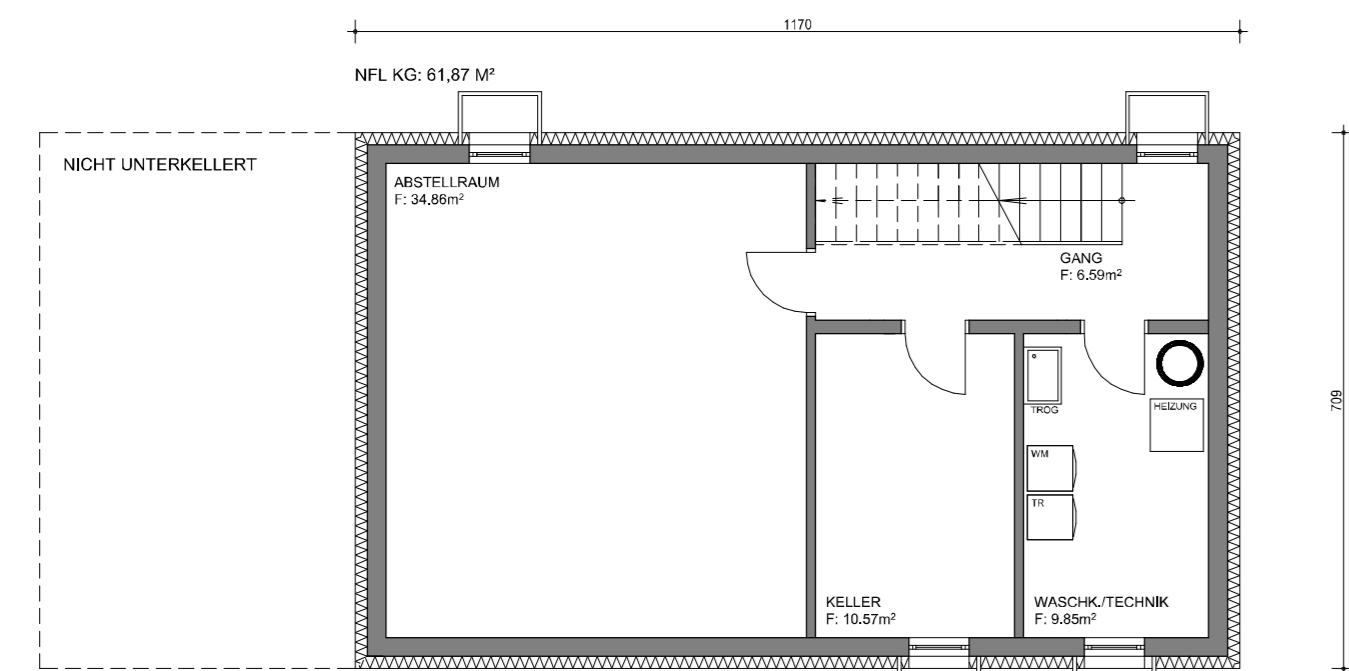

GRUNDRISS KELLERGESCHOSS M1:100

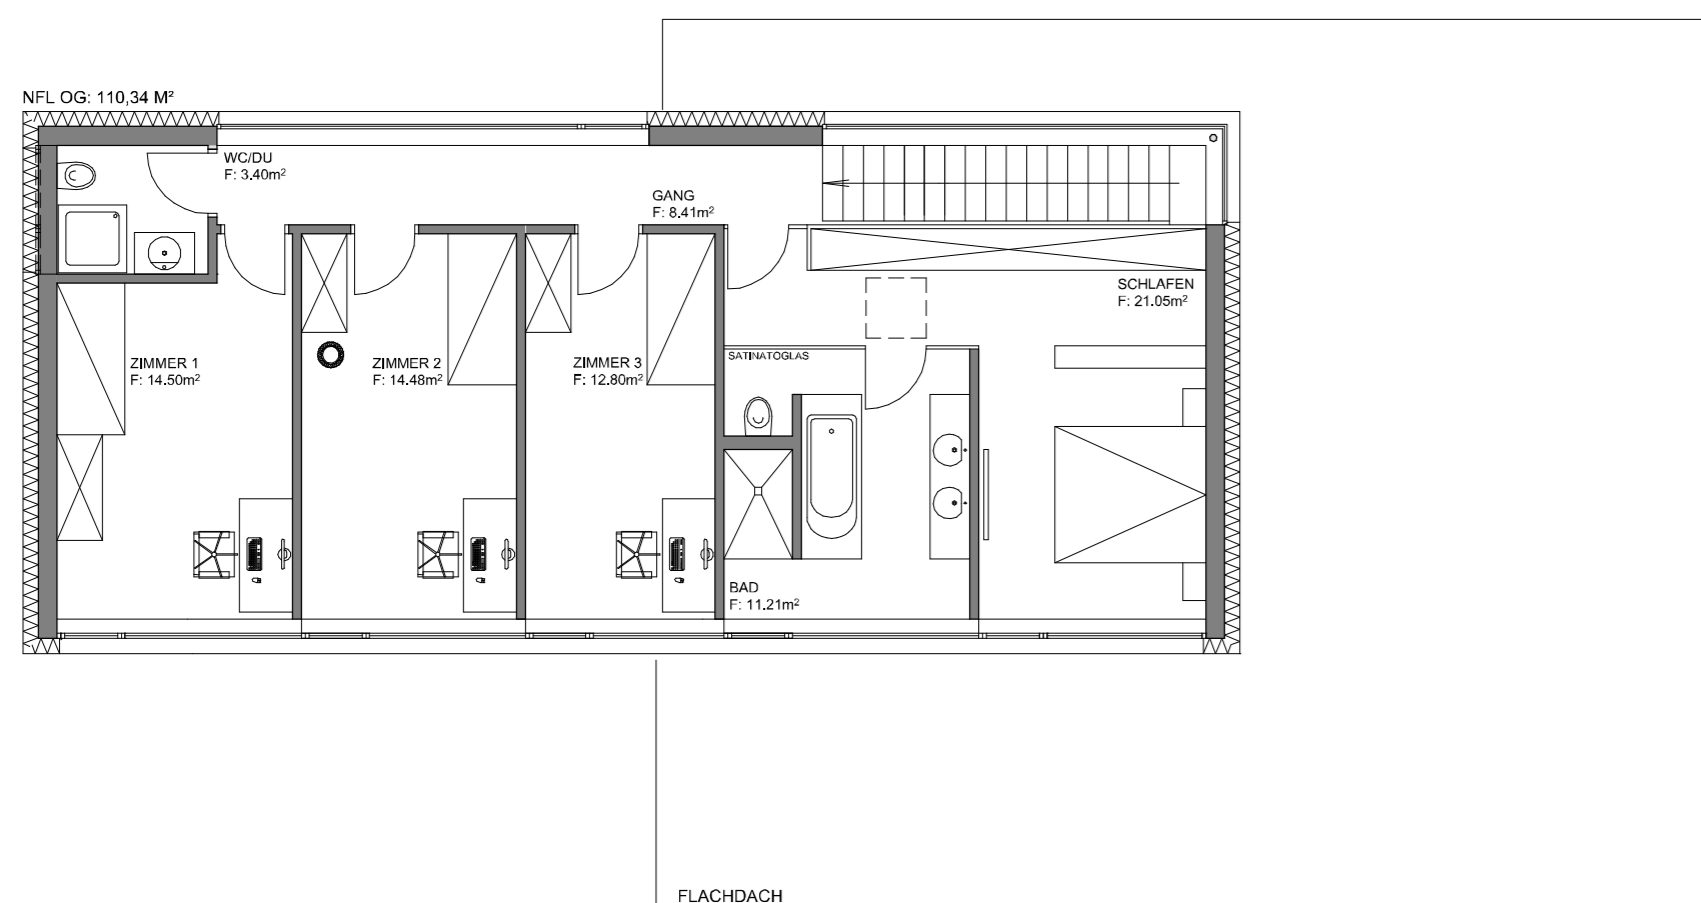

GRUNDRISS OBERGESCHOSS M1:100

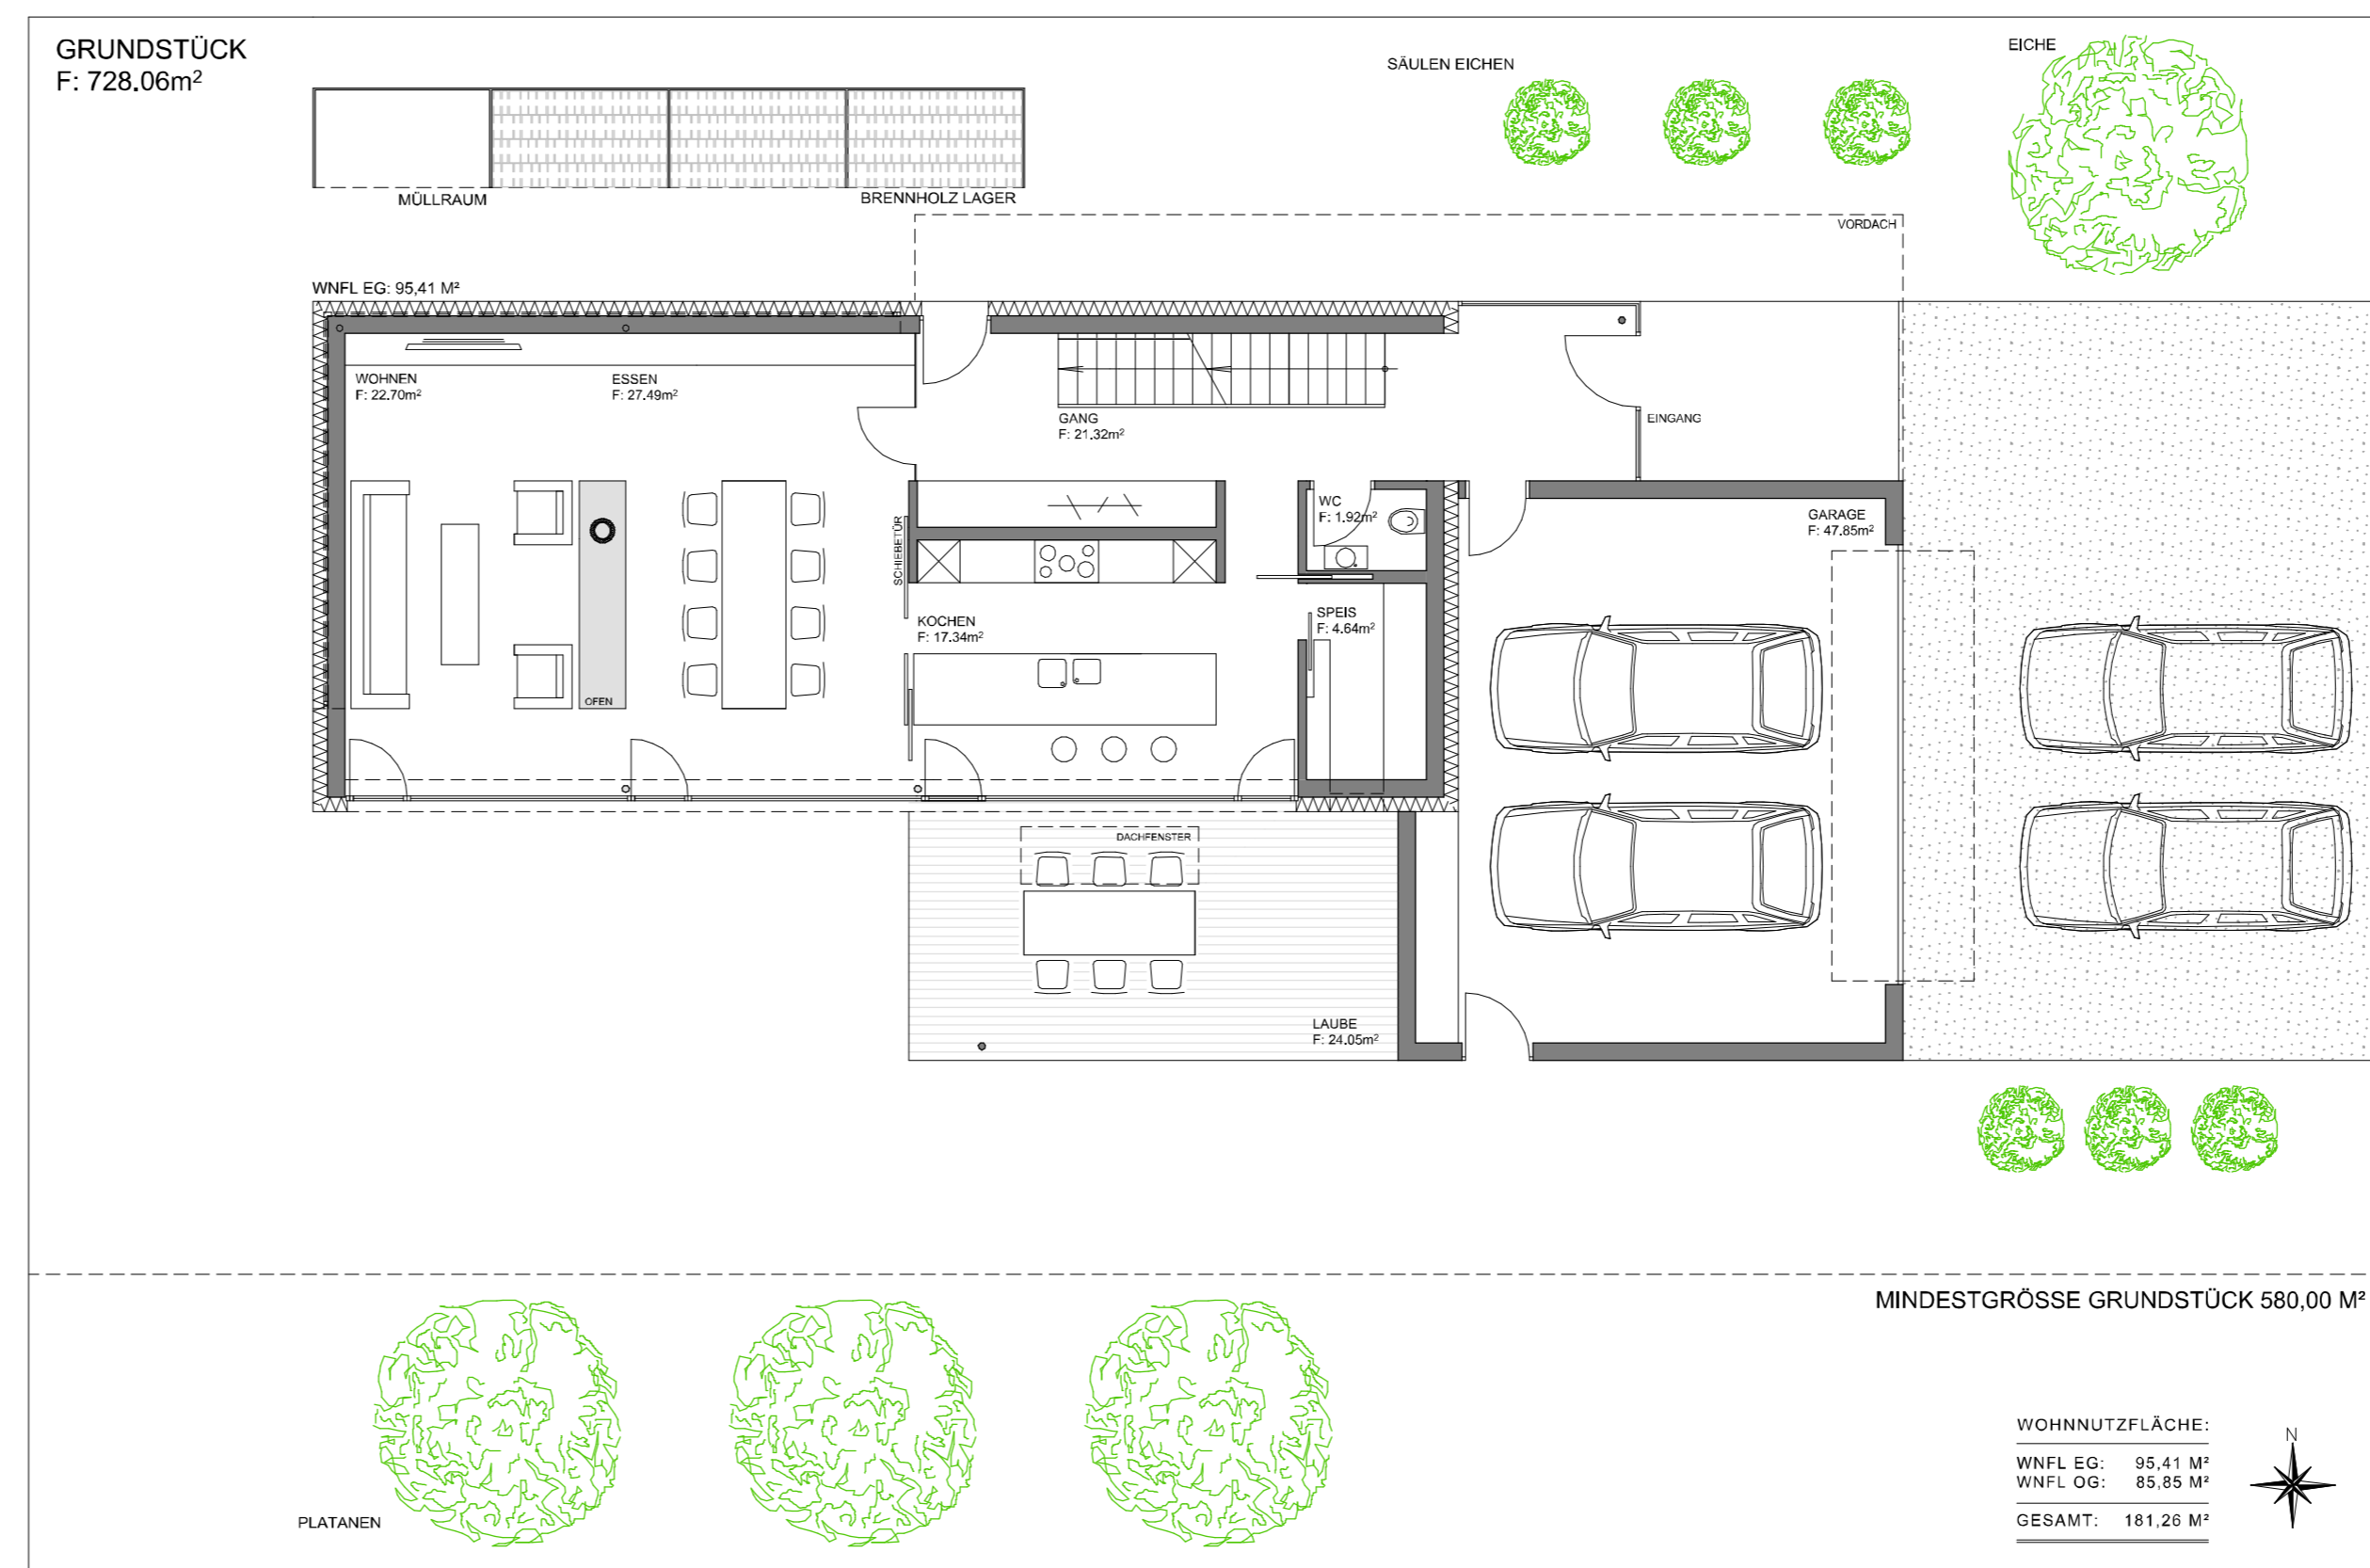

GRUNDRISS ERDGESCHOSS M1:100



EINFAMILIENHAUS
 ENTWURF EINFAMILIENHAUS
 ARCHITEKTUR: DIPL.-ING. ARNO DÖRLER | LAGEPLAN, GRUNDRISS, ANSICHTEN
 MOBIL: +43 664 3077474 | EMAIL: A.DOERLER@DOERLER.CC
 05.02.2015